


ZWEIFAMILIEN-WOHNHAUS
VON
IN SCHLÜCHTERN, KR. HEILBRONN
MASSSTAB 1:400


BESCHREIBUNG:
FUNDAMENTE U. UMFASSUNGSWÄNDE U. GESCH.
STAMPEBETON, ÜBRIGE UMFASSUNGSWÄNDE,
HOLZBLOCK M.W. TRAGWÄNDE, BACKSTEIN U. H.B. 50
DECKEN, FERTIGBALKENDECKE, DACHDECKUNG
ZIEGEL, KÄNNIG, FORMSTEIN, TREPPEN, KUNSTSTEIN.

UNBAUTER RAUM: 690 m³
BAUKOSTEN GR.: 35000 DM

Genehmigt
- 4. JUNI 1958
Landratsamt Heilbronn
Baugenehmigungsbehörde

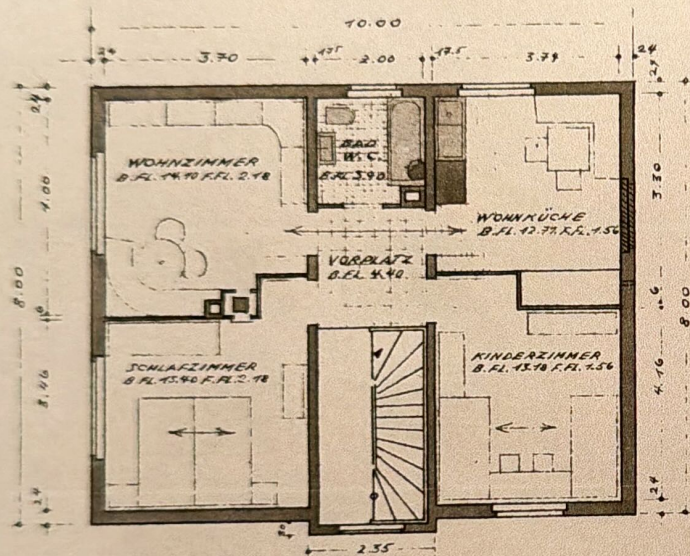

GRUNDRISS OBERGESCHOSS

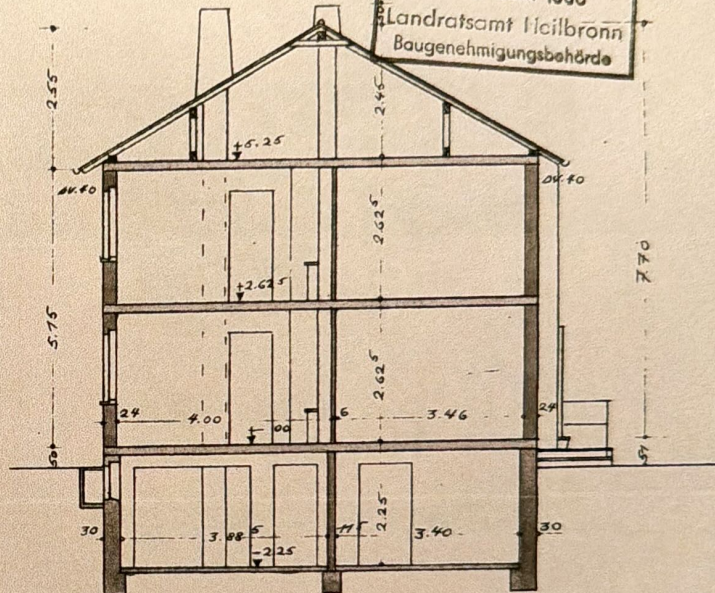

SNITT

ANERKANT
SCHLÜCHTERN, DEZ 1957
DER BAUHERR:

GEFERTIGT:
HEILBRONN, DEZ 1957
DER ARCHITECT:
H. J. J. J.