


1-Zimmer-Wohnung
Friedrichstraße 8

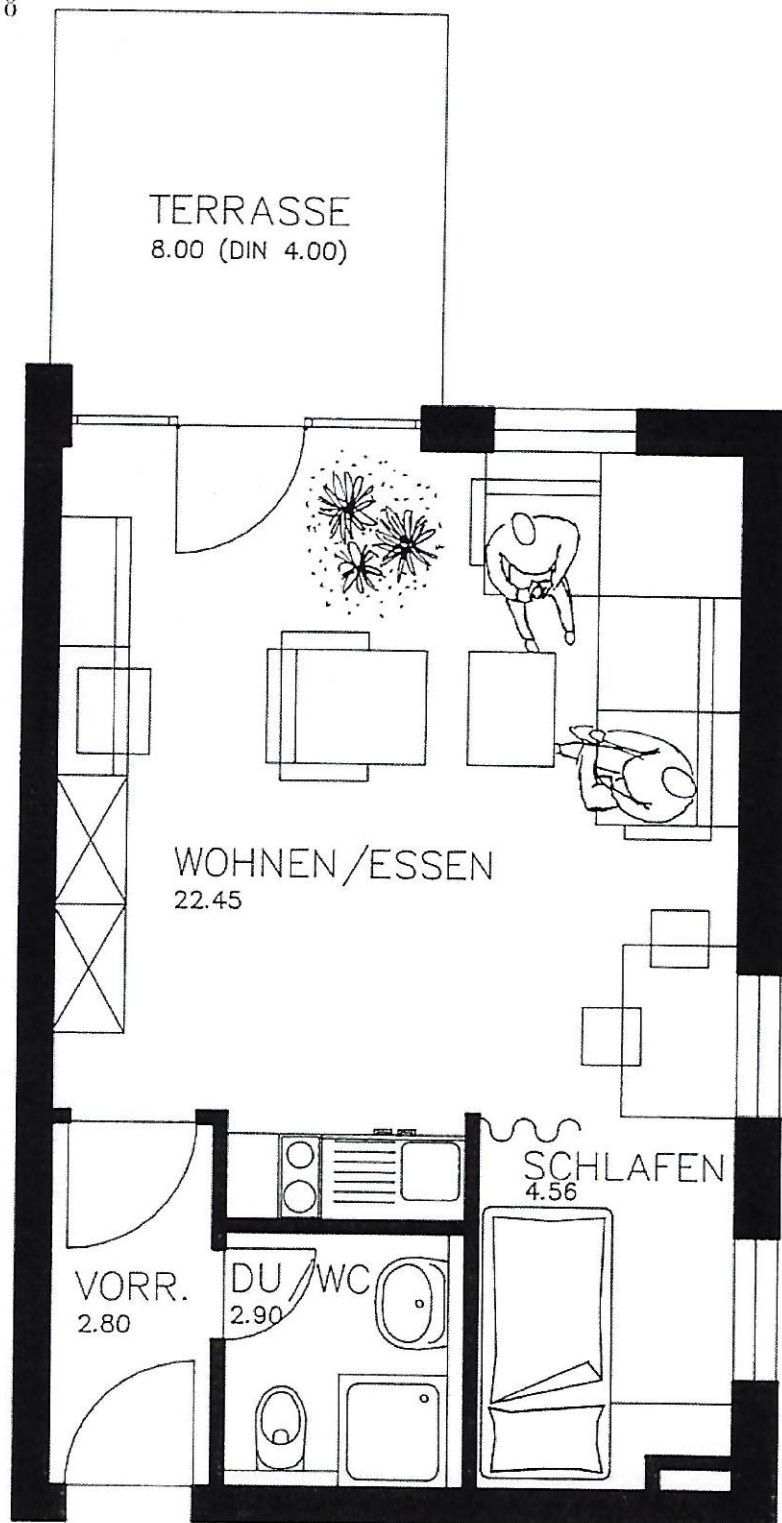

M. 1 : 50

Gartengeschoss
Wohnung Nr. 3

36,71 m²